



**Stowarzyszenie
Projekt Brwinów**
www.brwinow.org

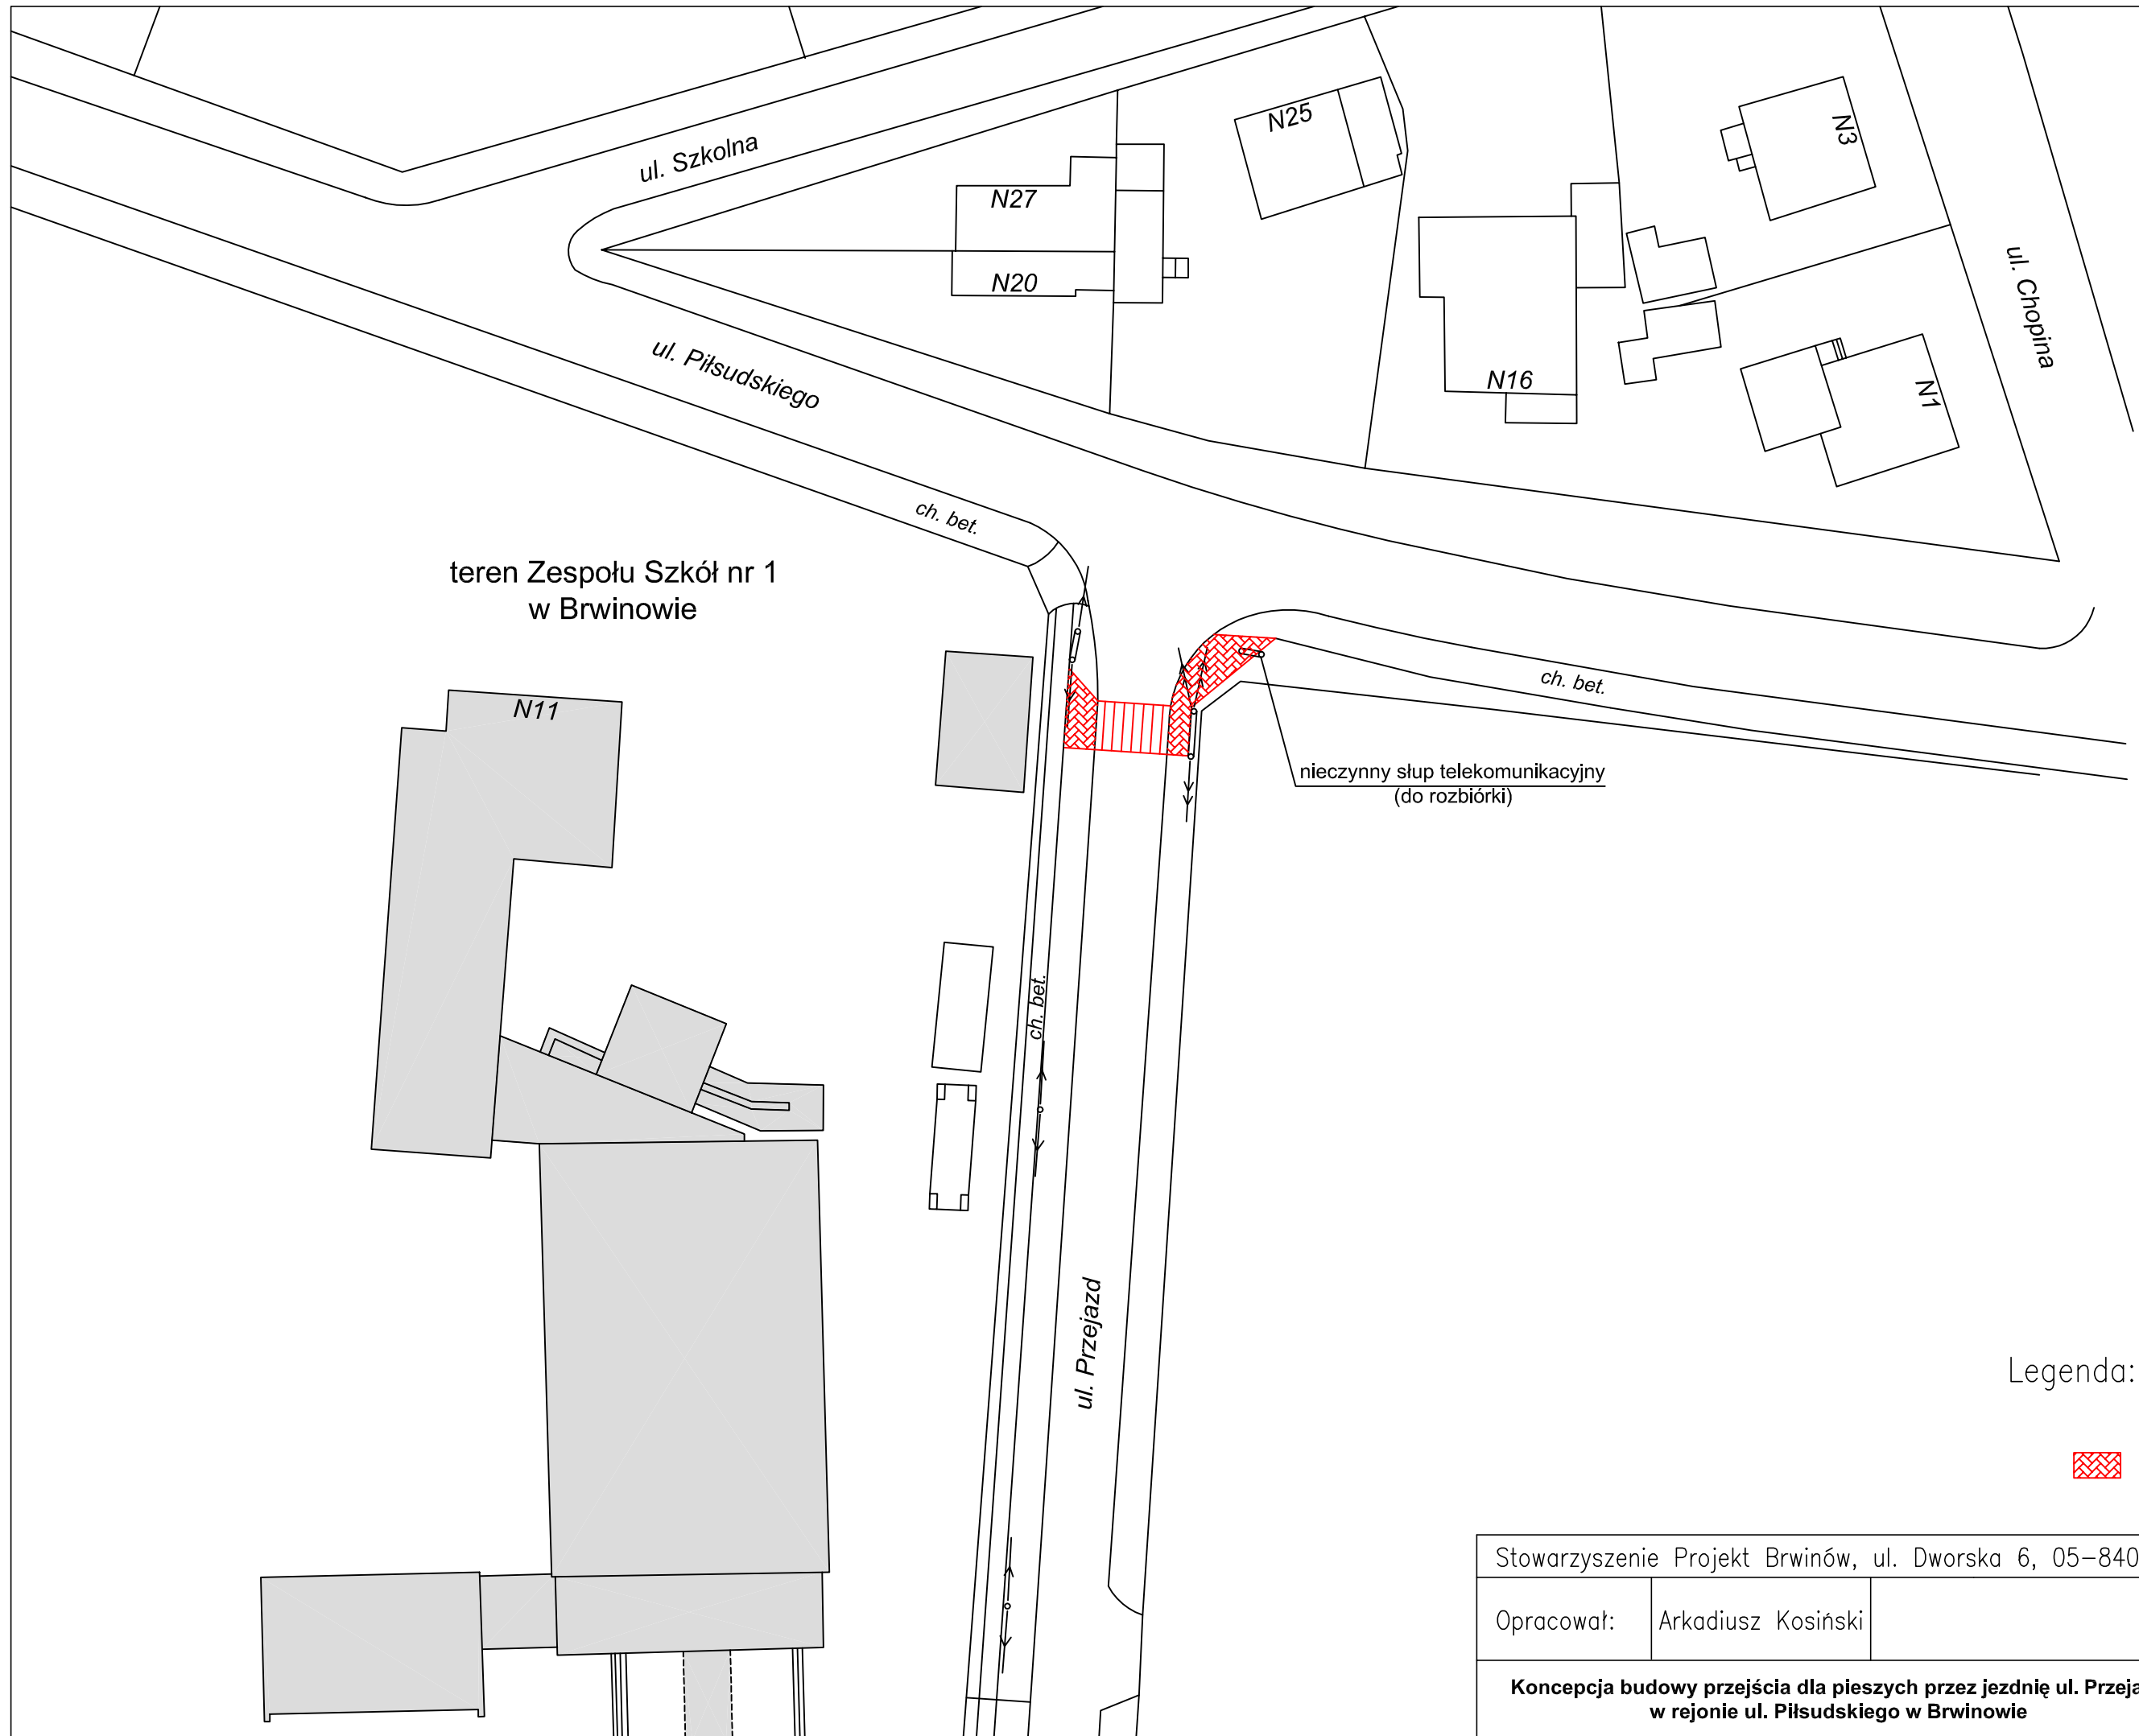

Legenda:

 – proj. chodnik

Stowarzyszenie Projekt Brwinów, ul. Dworska 6, 05-840 Brwinów		
Opracował:	Arkadiusz Kosiński	Nr rysunku: R01
		Nr arkusza: 1
Koncepcja budowy przejścia dla pieszych przez jezdnię ul. Przejazd w rejonie ul. Piłsudskiego w Brwinowie		Skala: 1:500
		Data: 08.2009r.